


JÕEKÄÄRU LINNAK

Veehaldja 1 KORTER 18

Korrus: 4

Tube: 3

Pindala: 55,2 m²

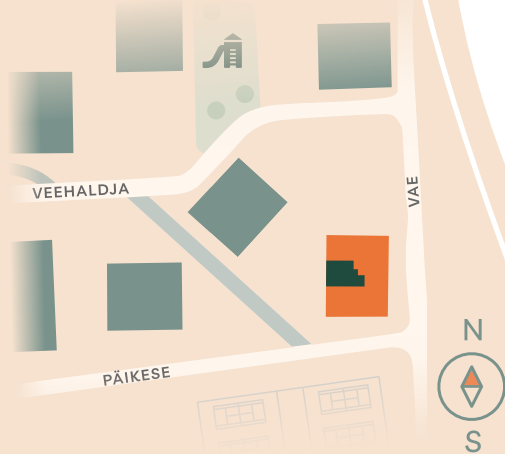


Egert Milder

Kinnisvara müügijuht

+372 514 2662

egert.milder@joekaarulinnak.ee

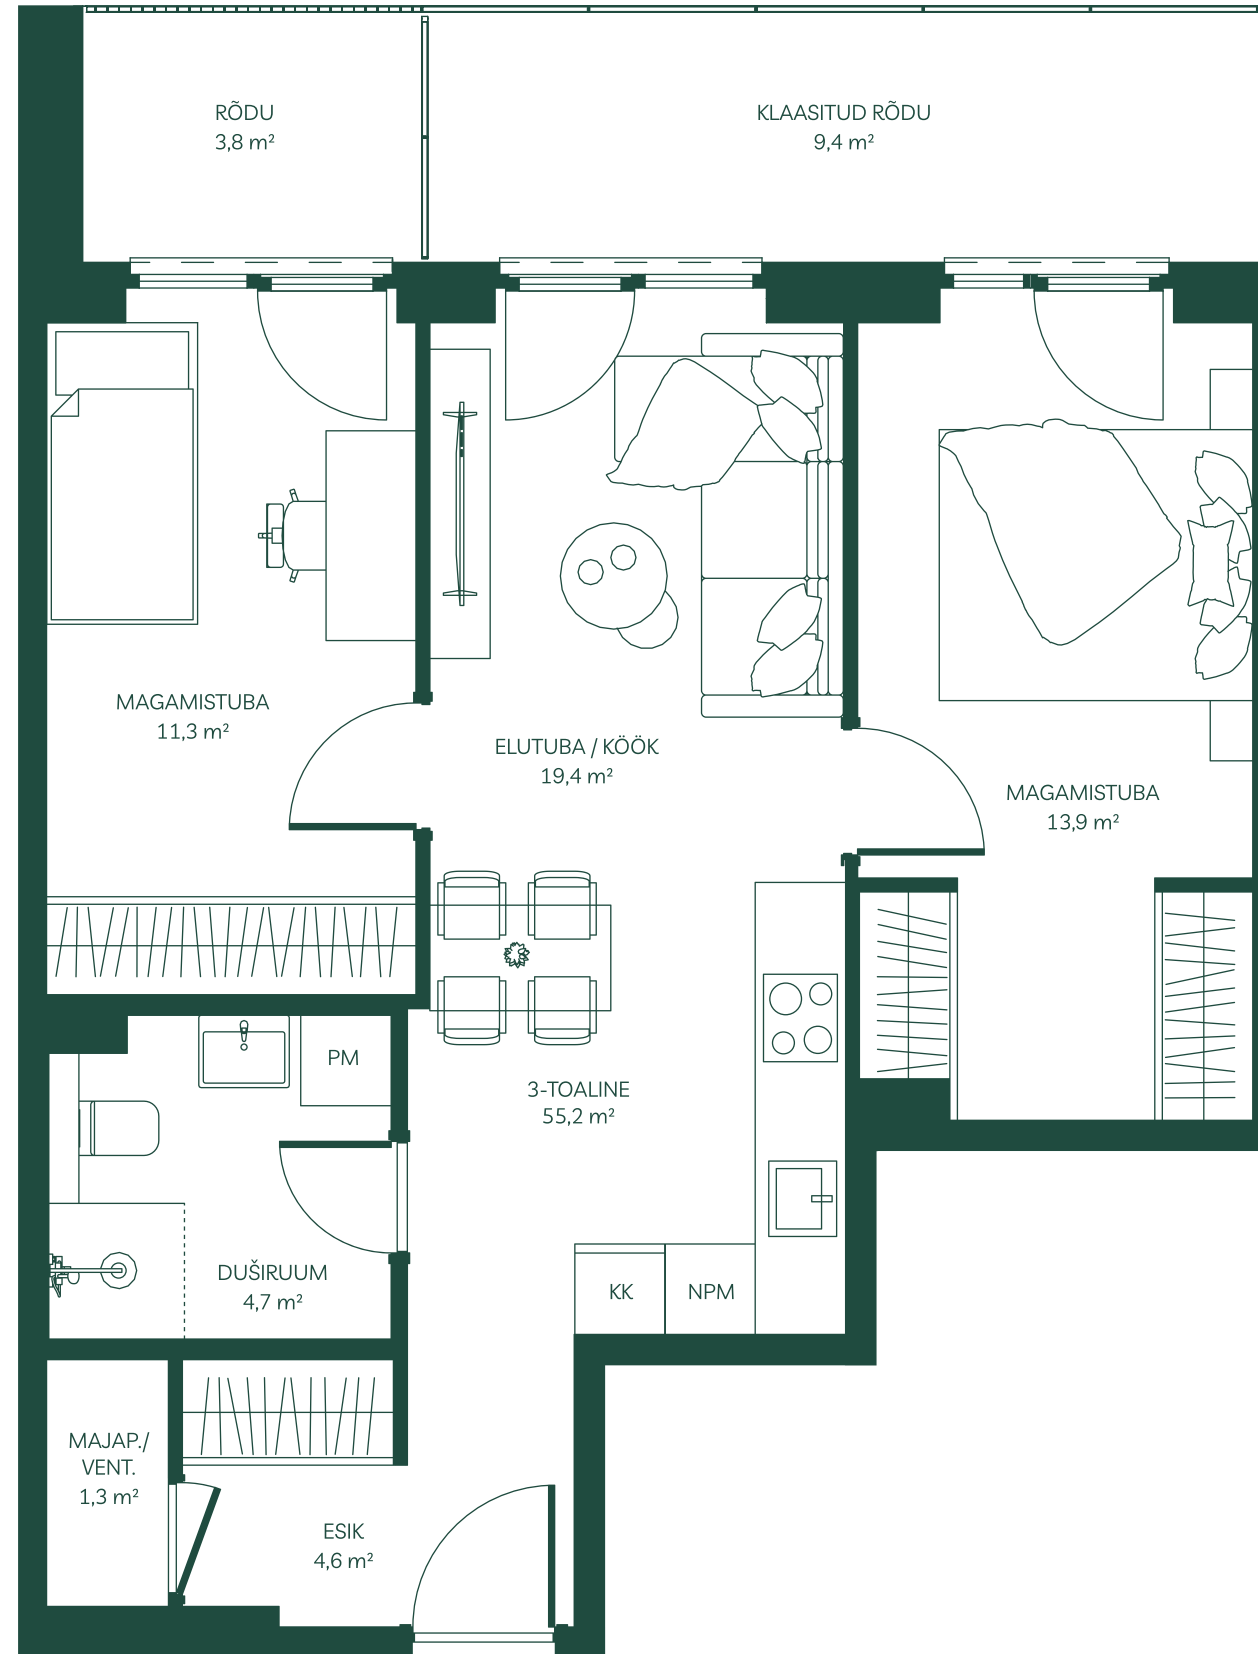

Märkus: Plaaditavad põrandad on plaaditud nullkaldega. Duširuumis kohtkalle duši suunas.