


Veehaldja 1 KORTER 19

Korrus: 4

Tube: 4

Pindala: 79,0 m²

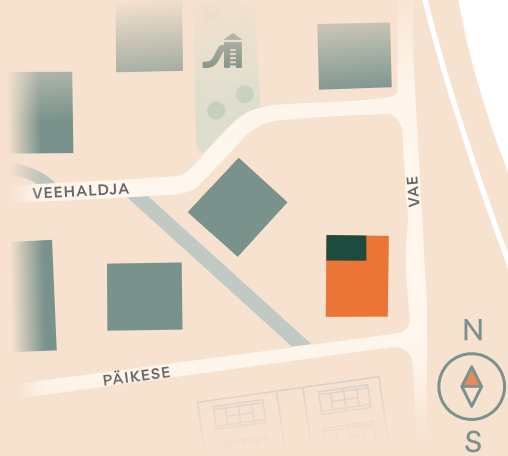


Egert Milder

Kinnisvara müügiuht

+372 514 2662

egert.milder@joekaarulinnak.ee

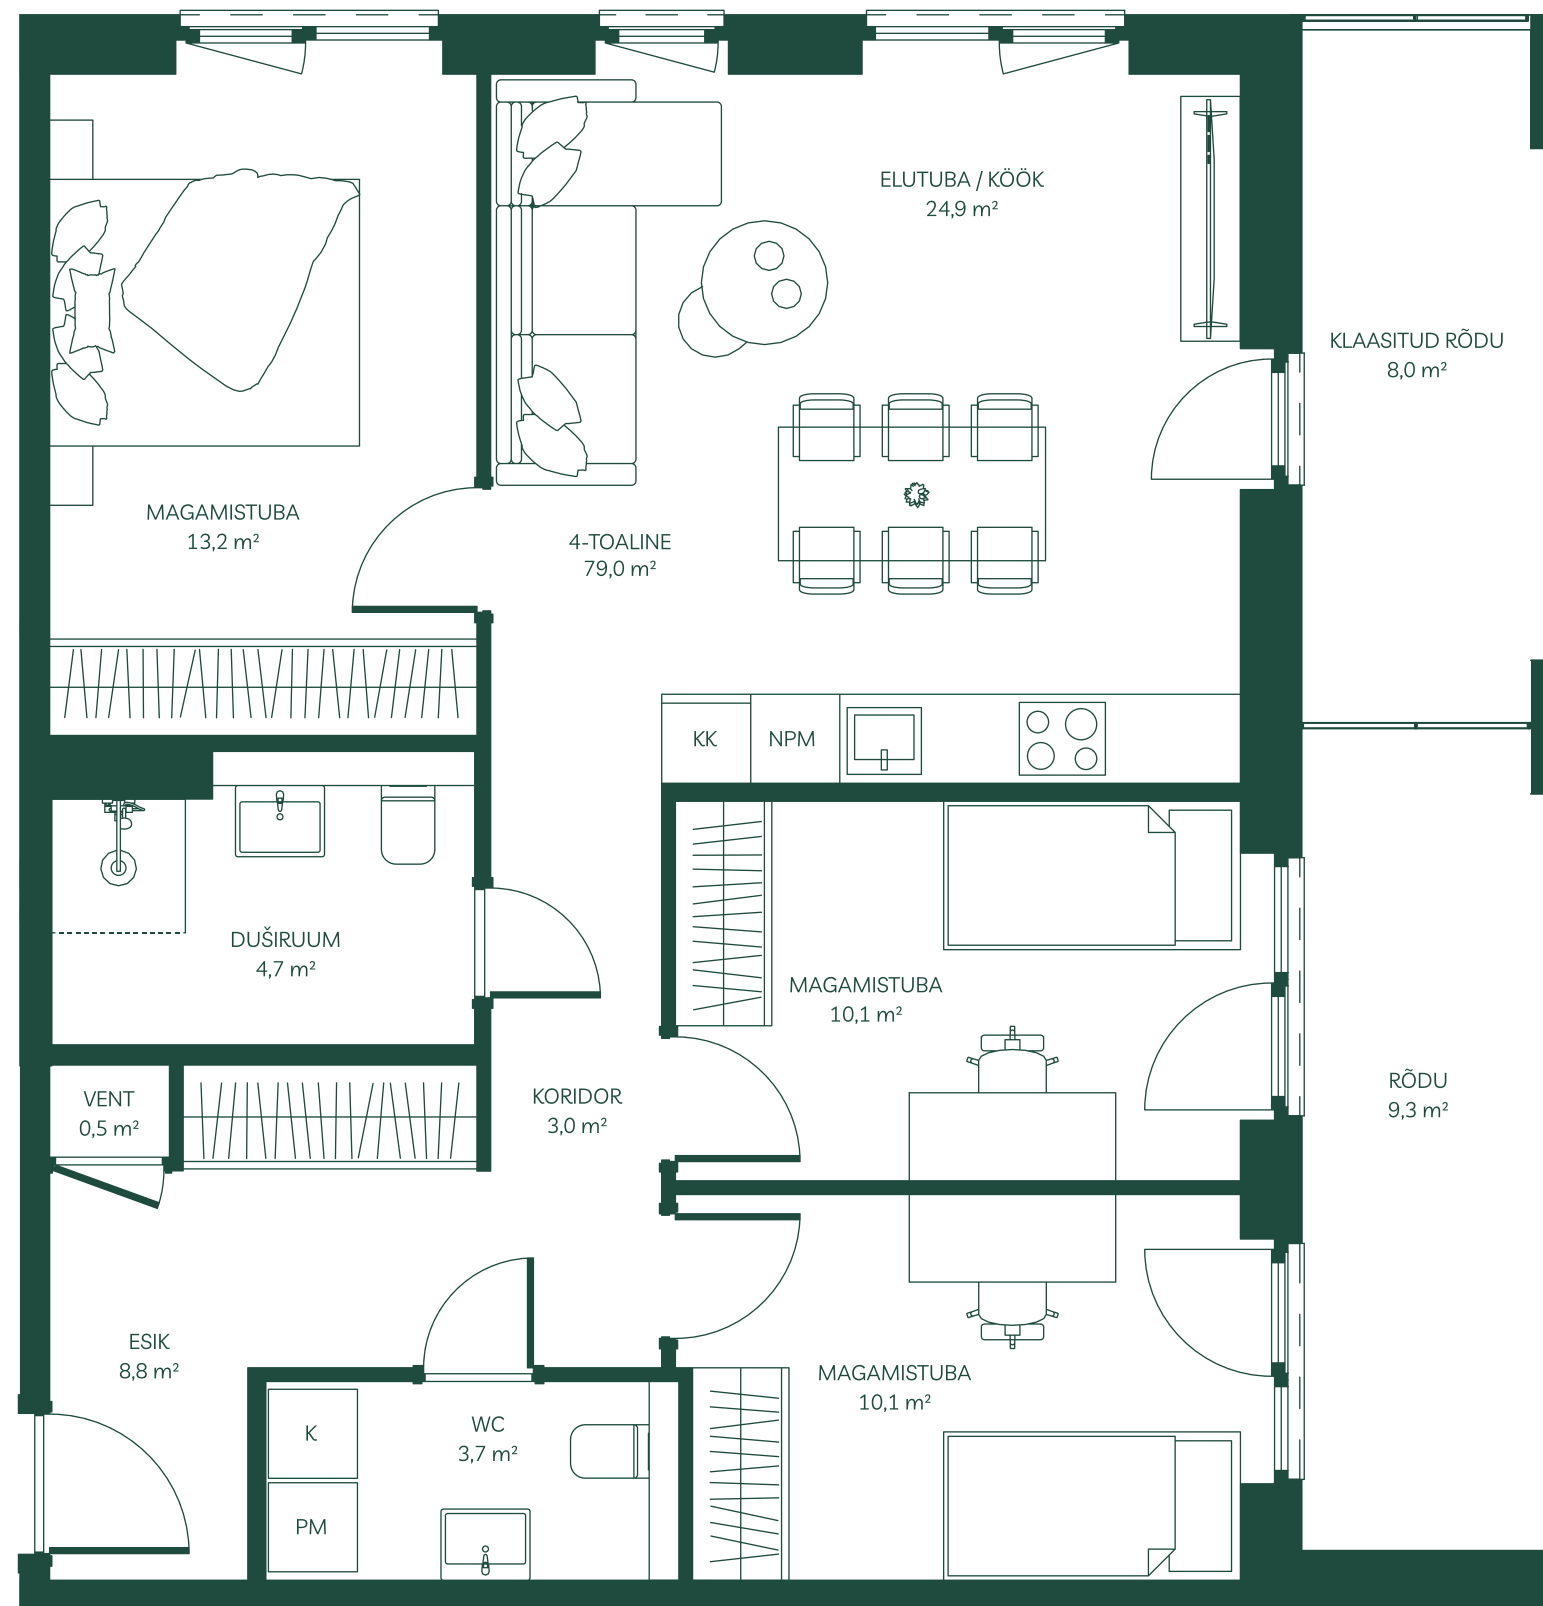

Märkus: Plaaditavad põrandad on plaaditud nullkaldega. Duširuumis kohtkalle duši suunas.