


## Veehaldja 1 KORTER 23

Korrus: 4

Tube: 2

Pindala: 40,5 m<sup>2</sup>

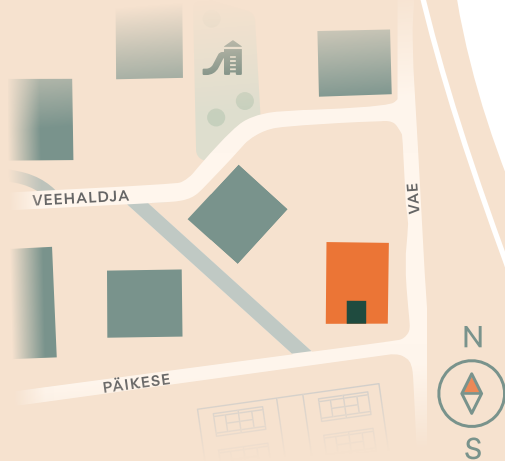


**Egert Milder**

Kinnisvara müügijuht

+372 514 2662

egert.milder@joekaarulinnak.ee

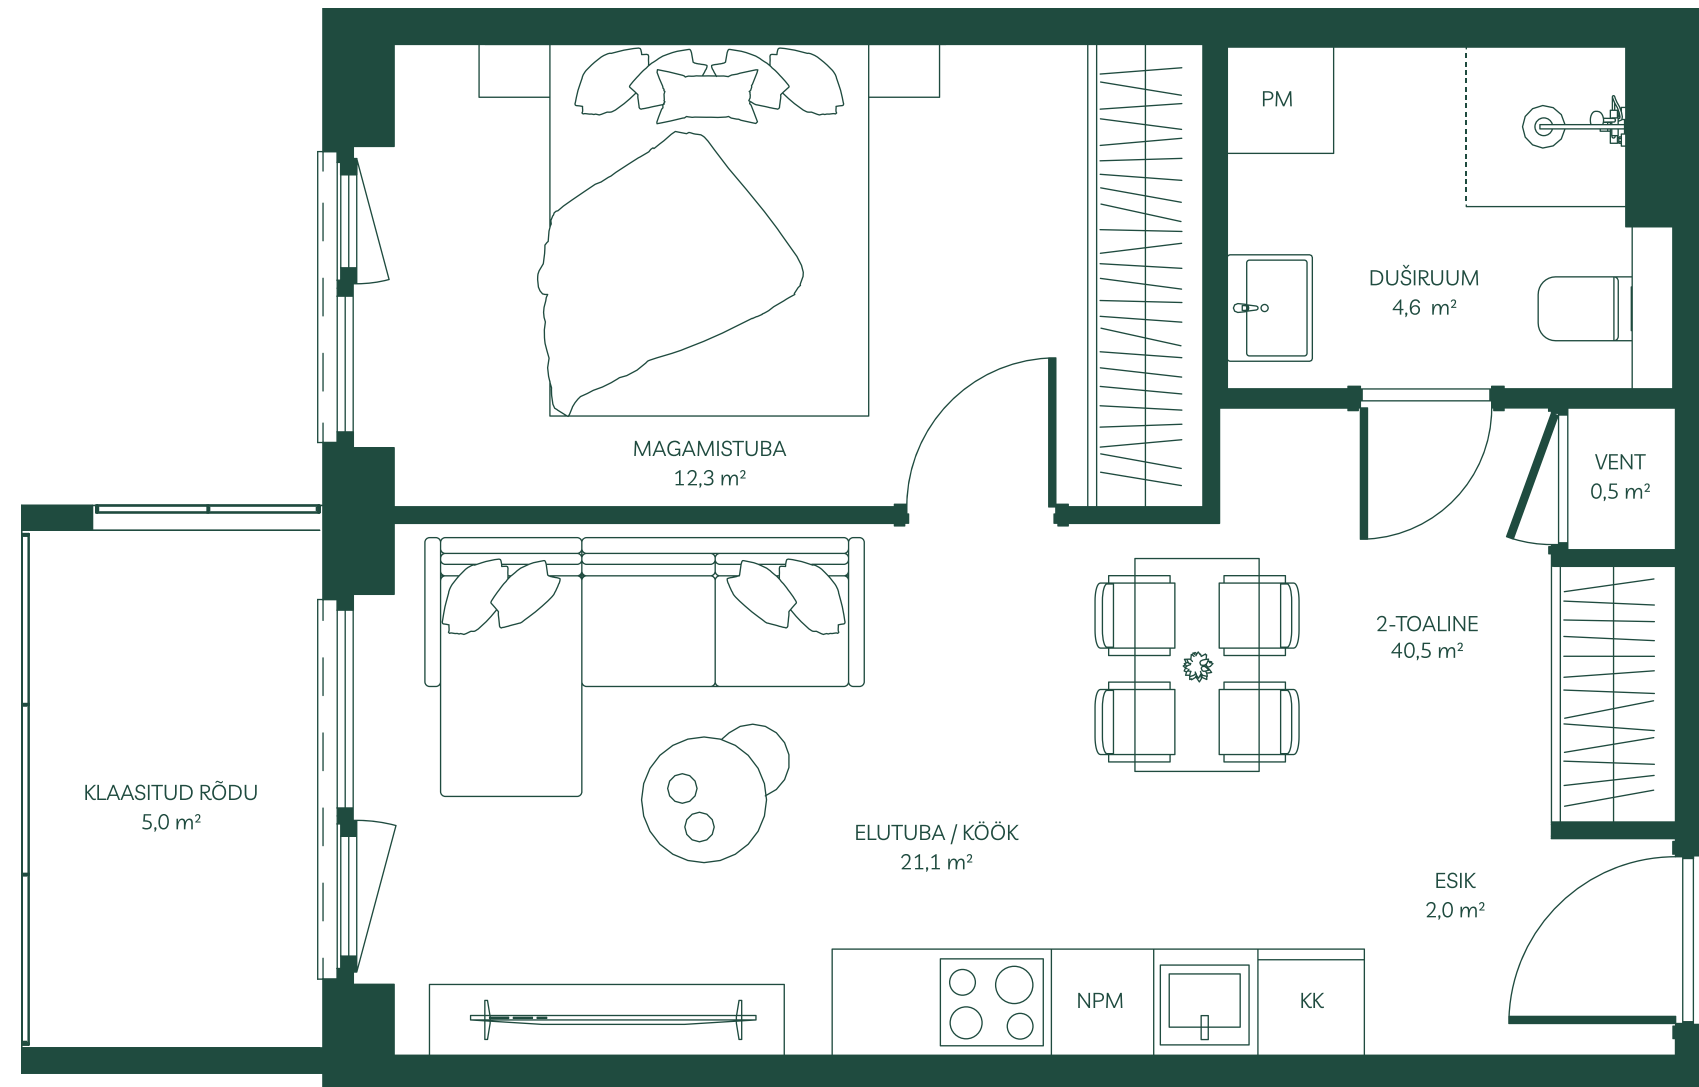

Märkus: Plaaditavad põrandad on plaaditud nullkaldega. Duširuumis kohtkalle duši suunas.