
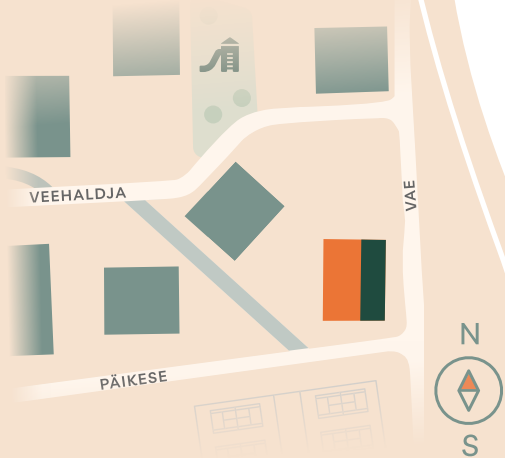


## Veehaldja 1 KORTER 27

Korrus: 5

Tube: 5

Pindala: 117,8 m<sup>2</sup>

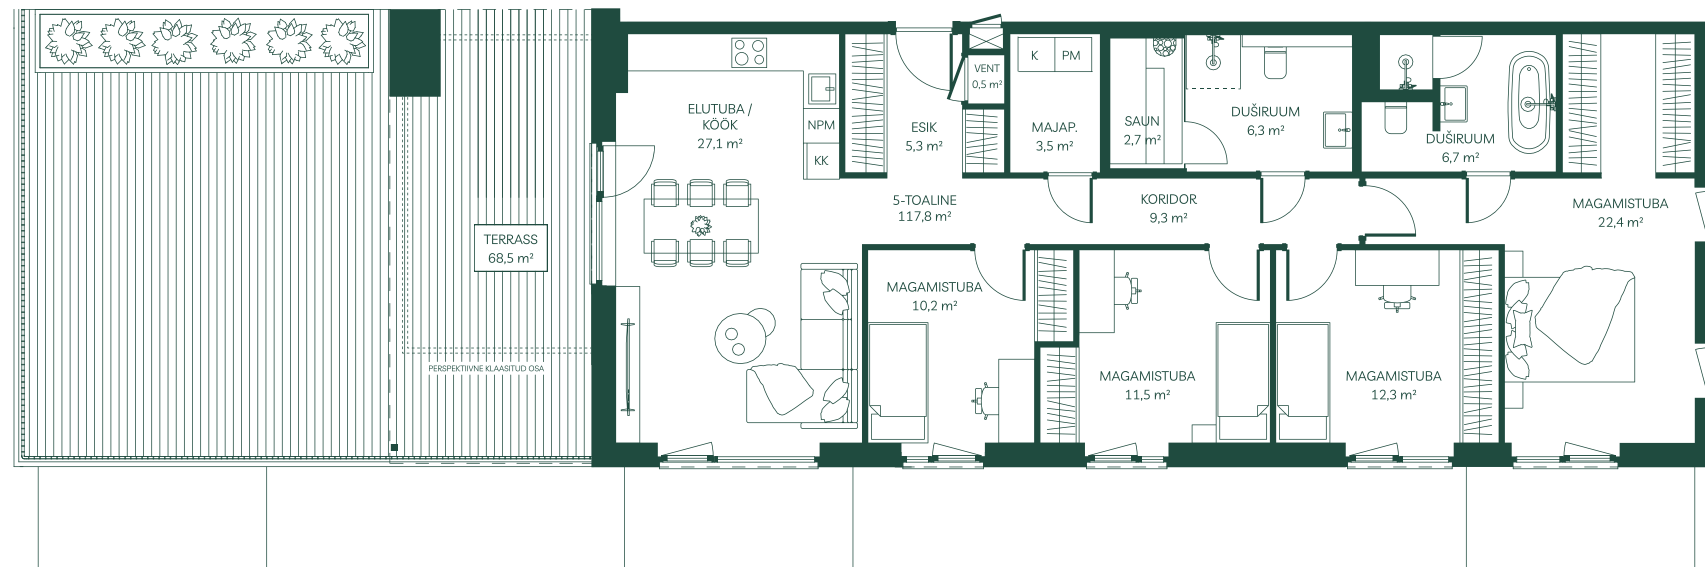

**Egert Milder**

Kinnisvara müügijuht

+372 514 2662

[egert.milder@joekaarulinnak.ee](mailto:egert.milder@joekaarulinnak.ee)

Märkus: Plaaditavad põrandad on plaaditud nullkaldega. Duširuumis kohtkalle duši suunas.