


## Veehaldja 1 KORTER 6

Korrus: 2

Tube: 4

Pindala: 75,3 m<sup>2</sup>

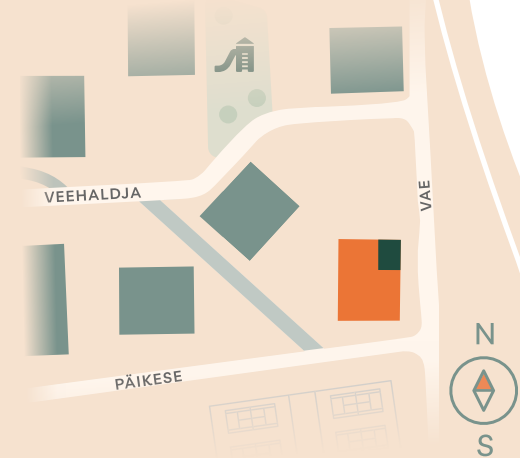


**Egert Milder**

Kinnisvara müügijuht

+372 514 2662

[egert.milder@joekaarulinnak.ee](mailto:egert.milder@joekaarulinnak.ee)

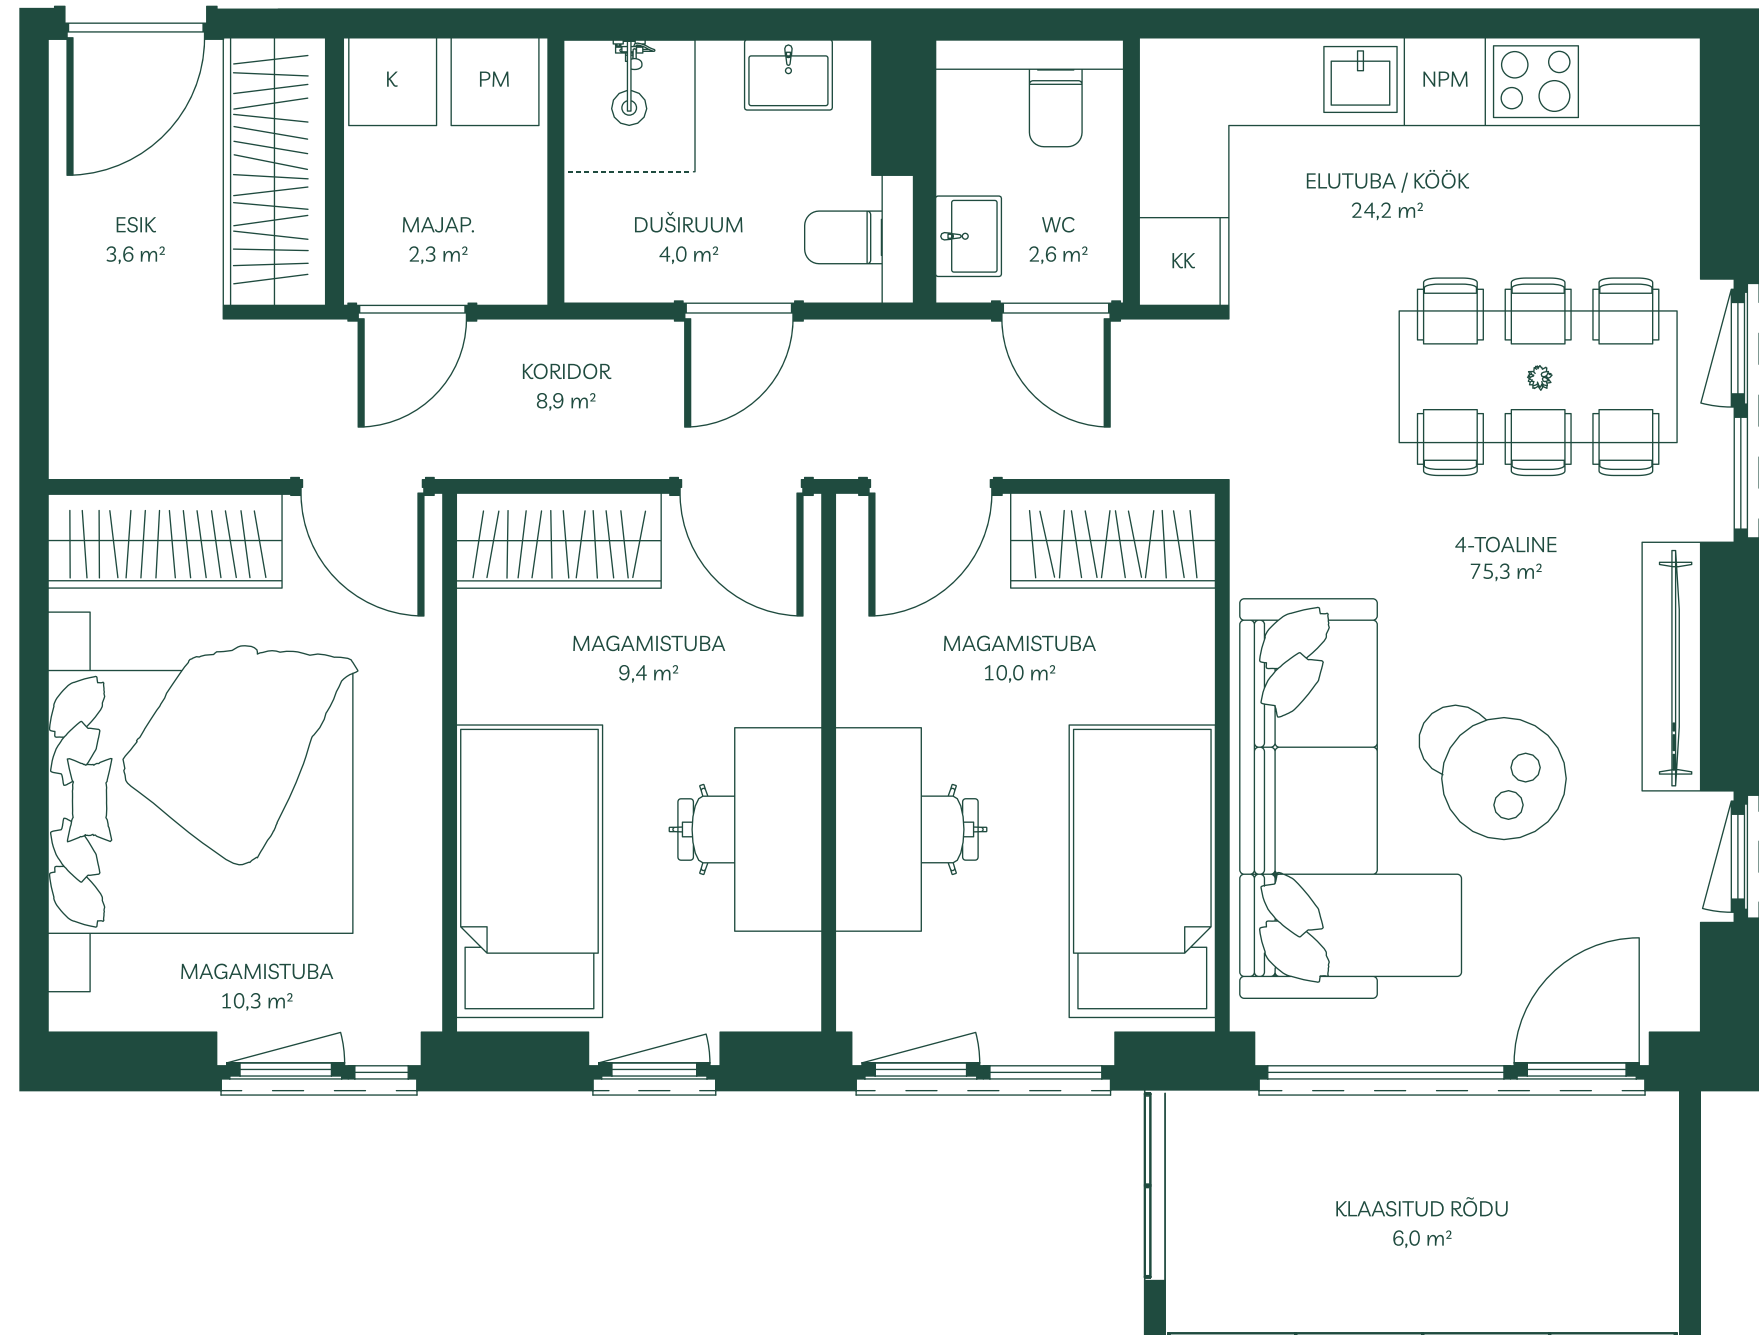

Märkus: Plaaditavad põrandad on plaaditud nullkaldega. Duširuumis kohtkalle duši suunas.