

Veehaldja 3 KORTER 22

Korrus: 4

Tube: 2

Pindala: 44,7 m²




Egert Milder

Kinnisvara müügijuht

+372 514 2662

egert.milder@joekaarulinnak.ee

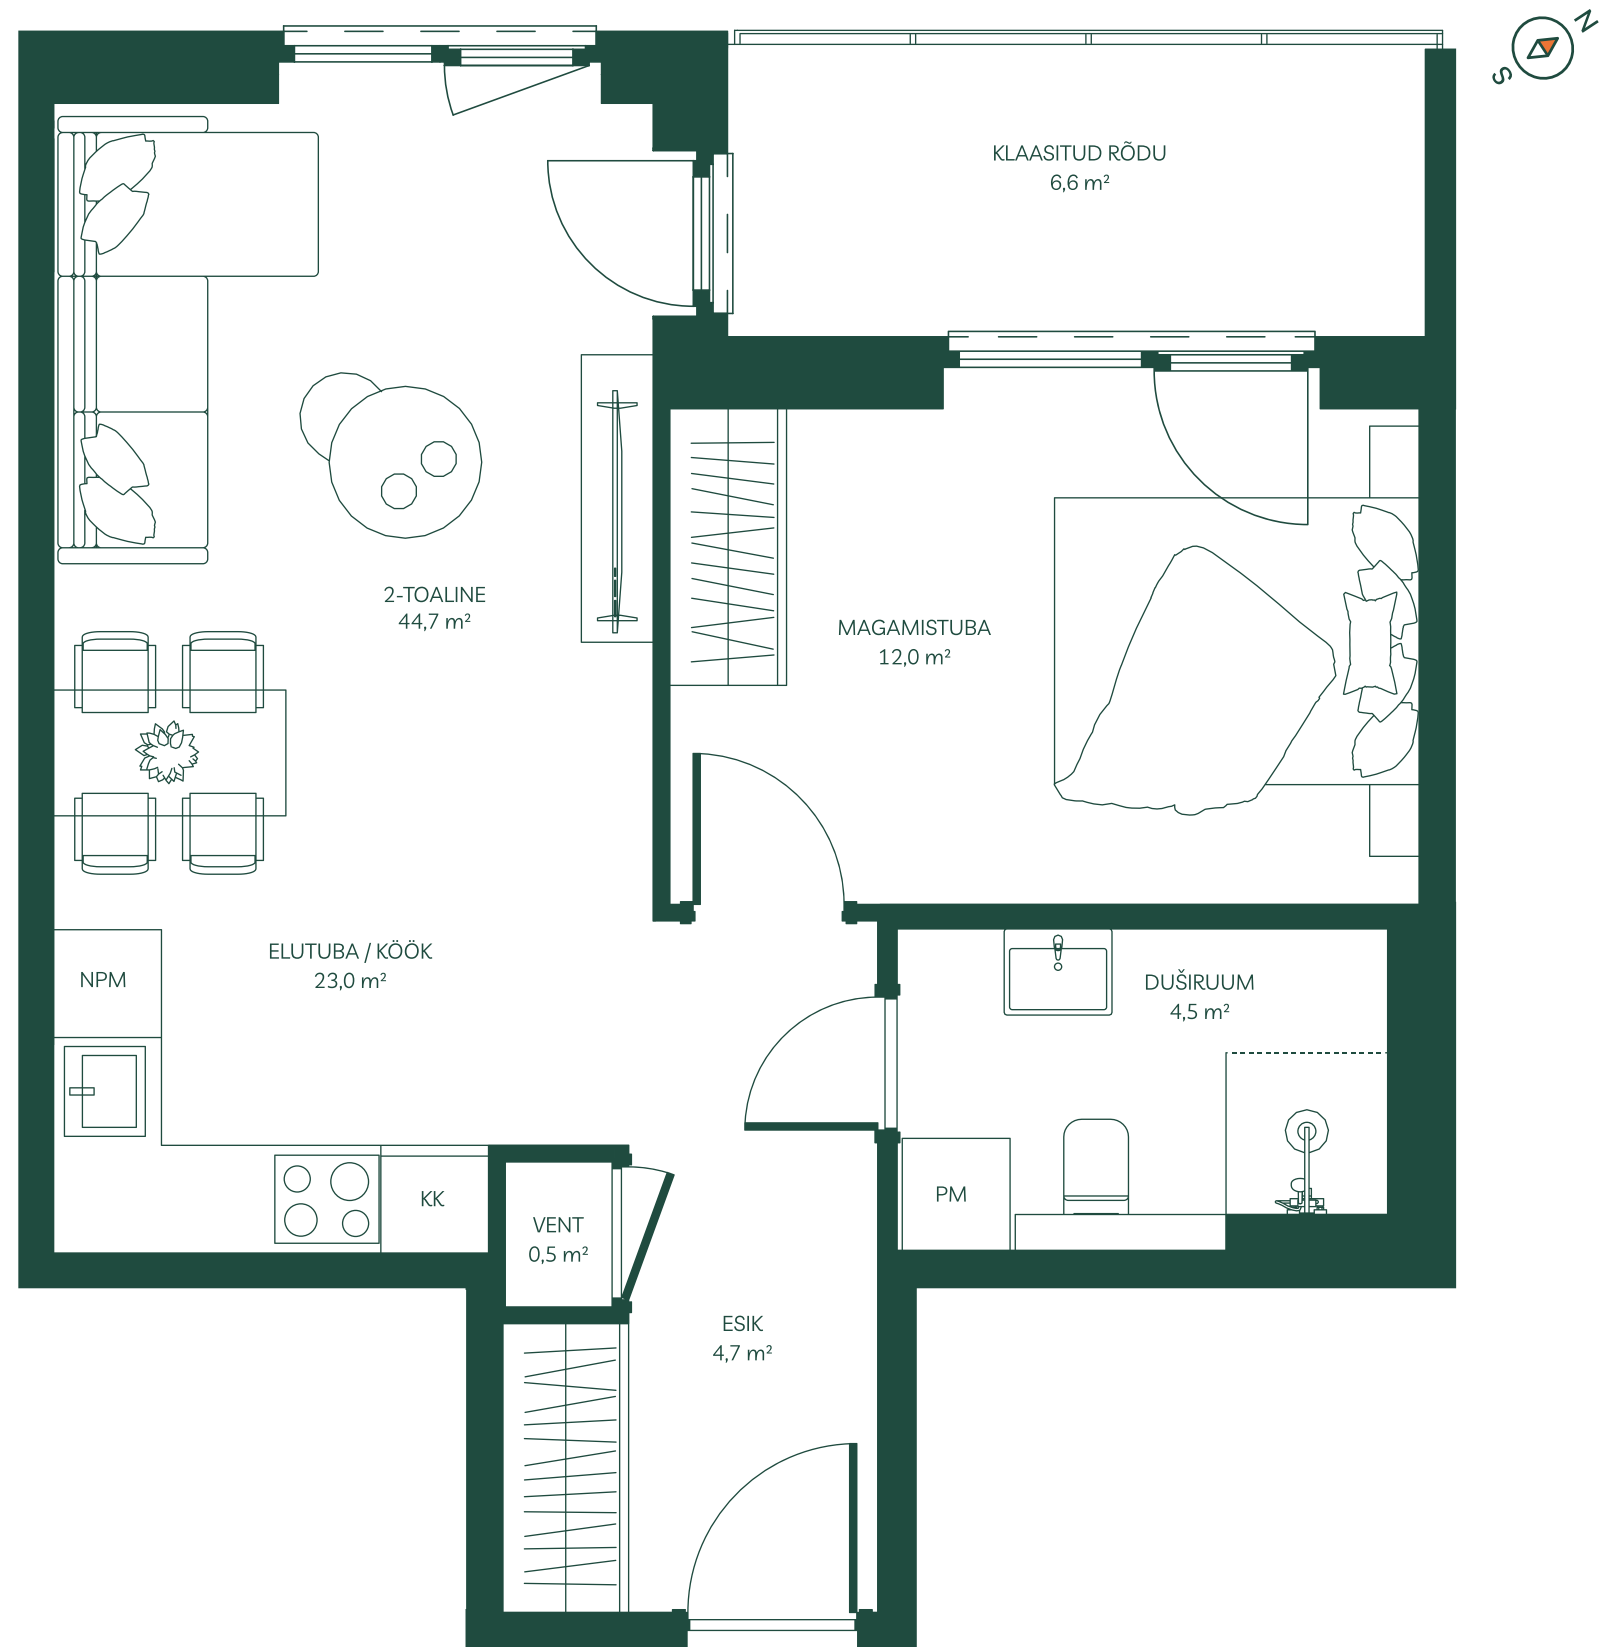

Märkus: Plaaditavad põrandad on plaaditud nullkaldega. Duširuumis kohtkalle duši suunas.