


## Veehaldja 3 KORTER 26

Korrus: 5

Tube: 4

Pindala: 114,3 m<sup>2</sup>

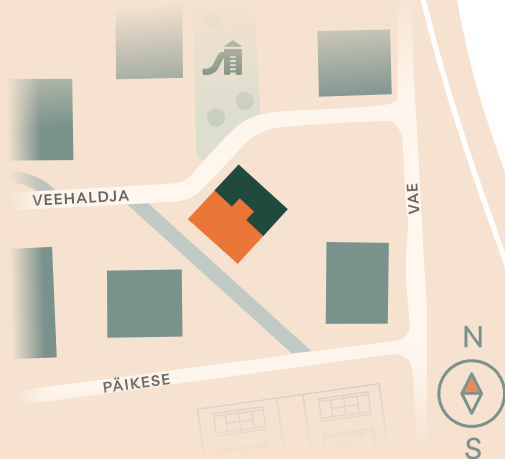


**Egert Milder**

Kinnisvara müügijuht

+372 514 2662

egert.milder@joekaarulinnak.ee

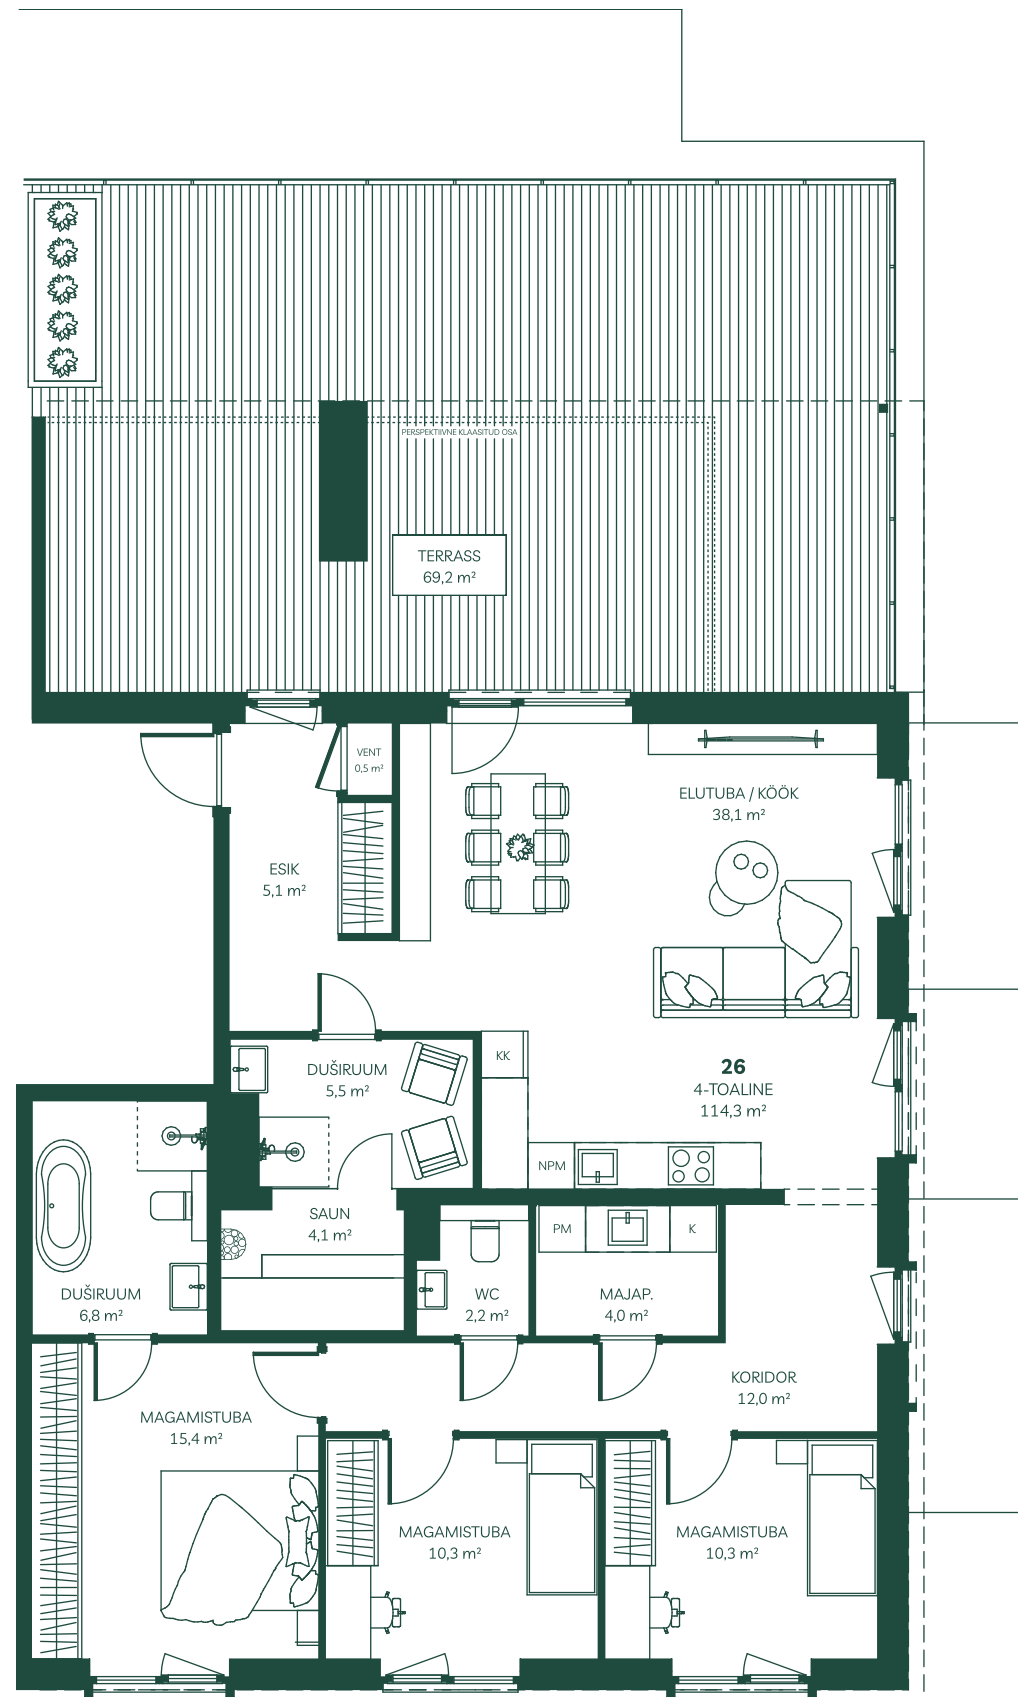

Märkus: Plaaditavad põrandad on plaaditud nullkaldega. Duširuumis kohtkalle duši suunas.